


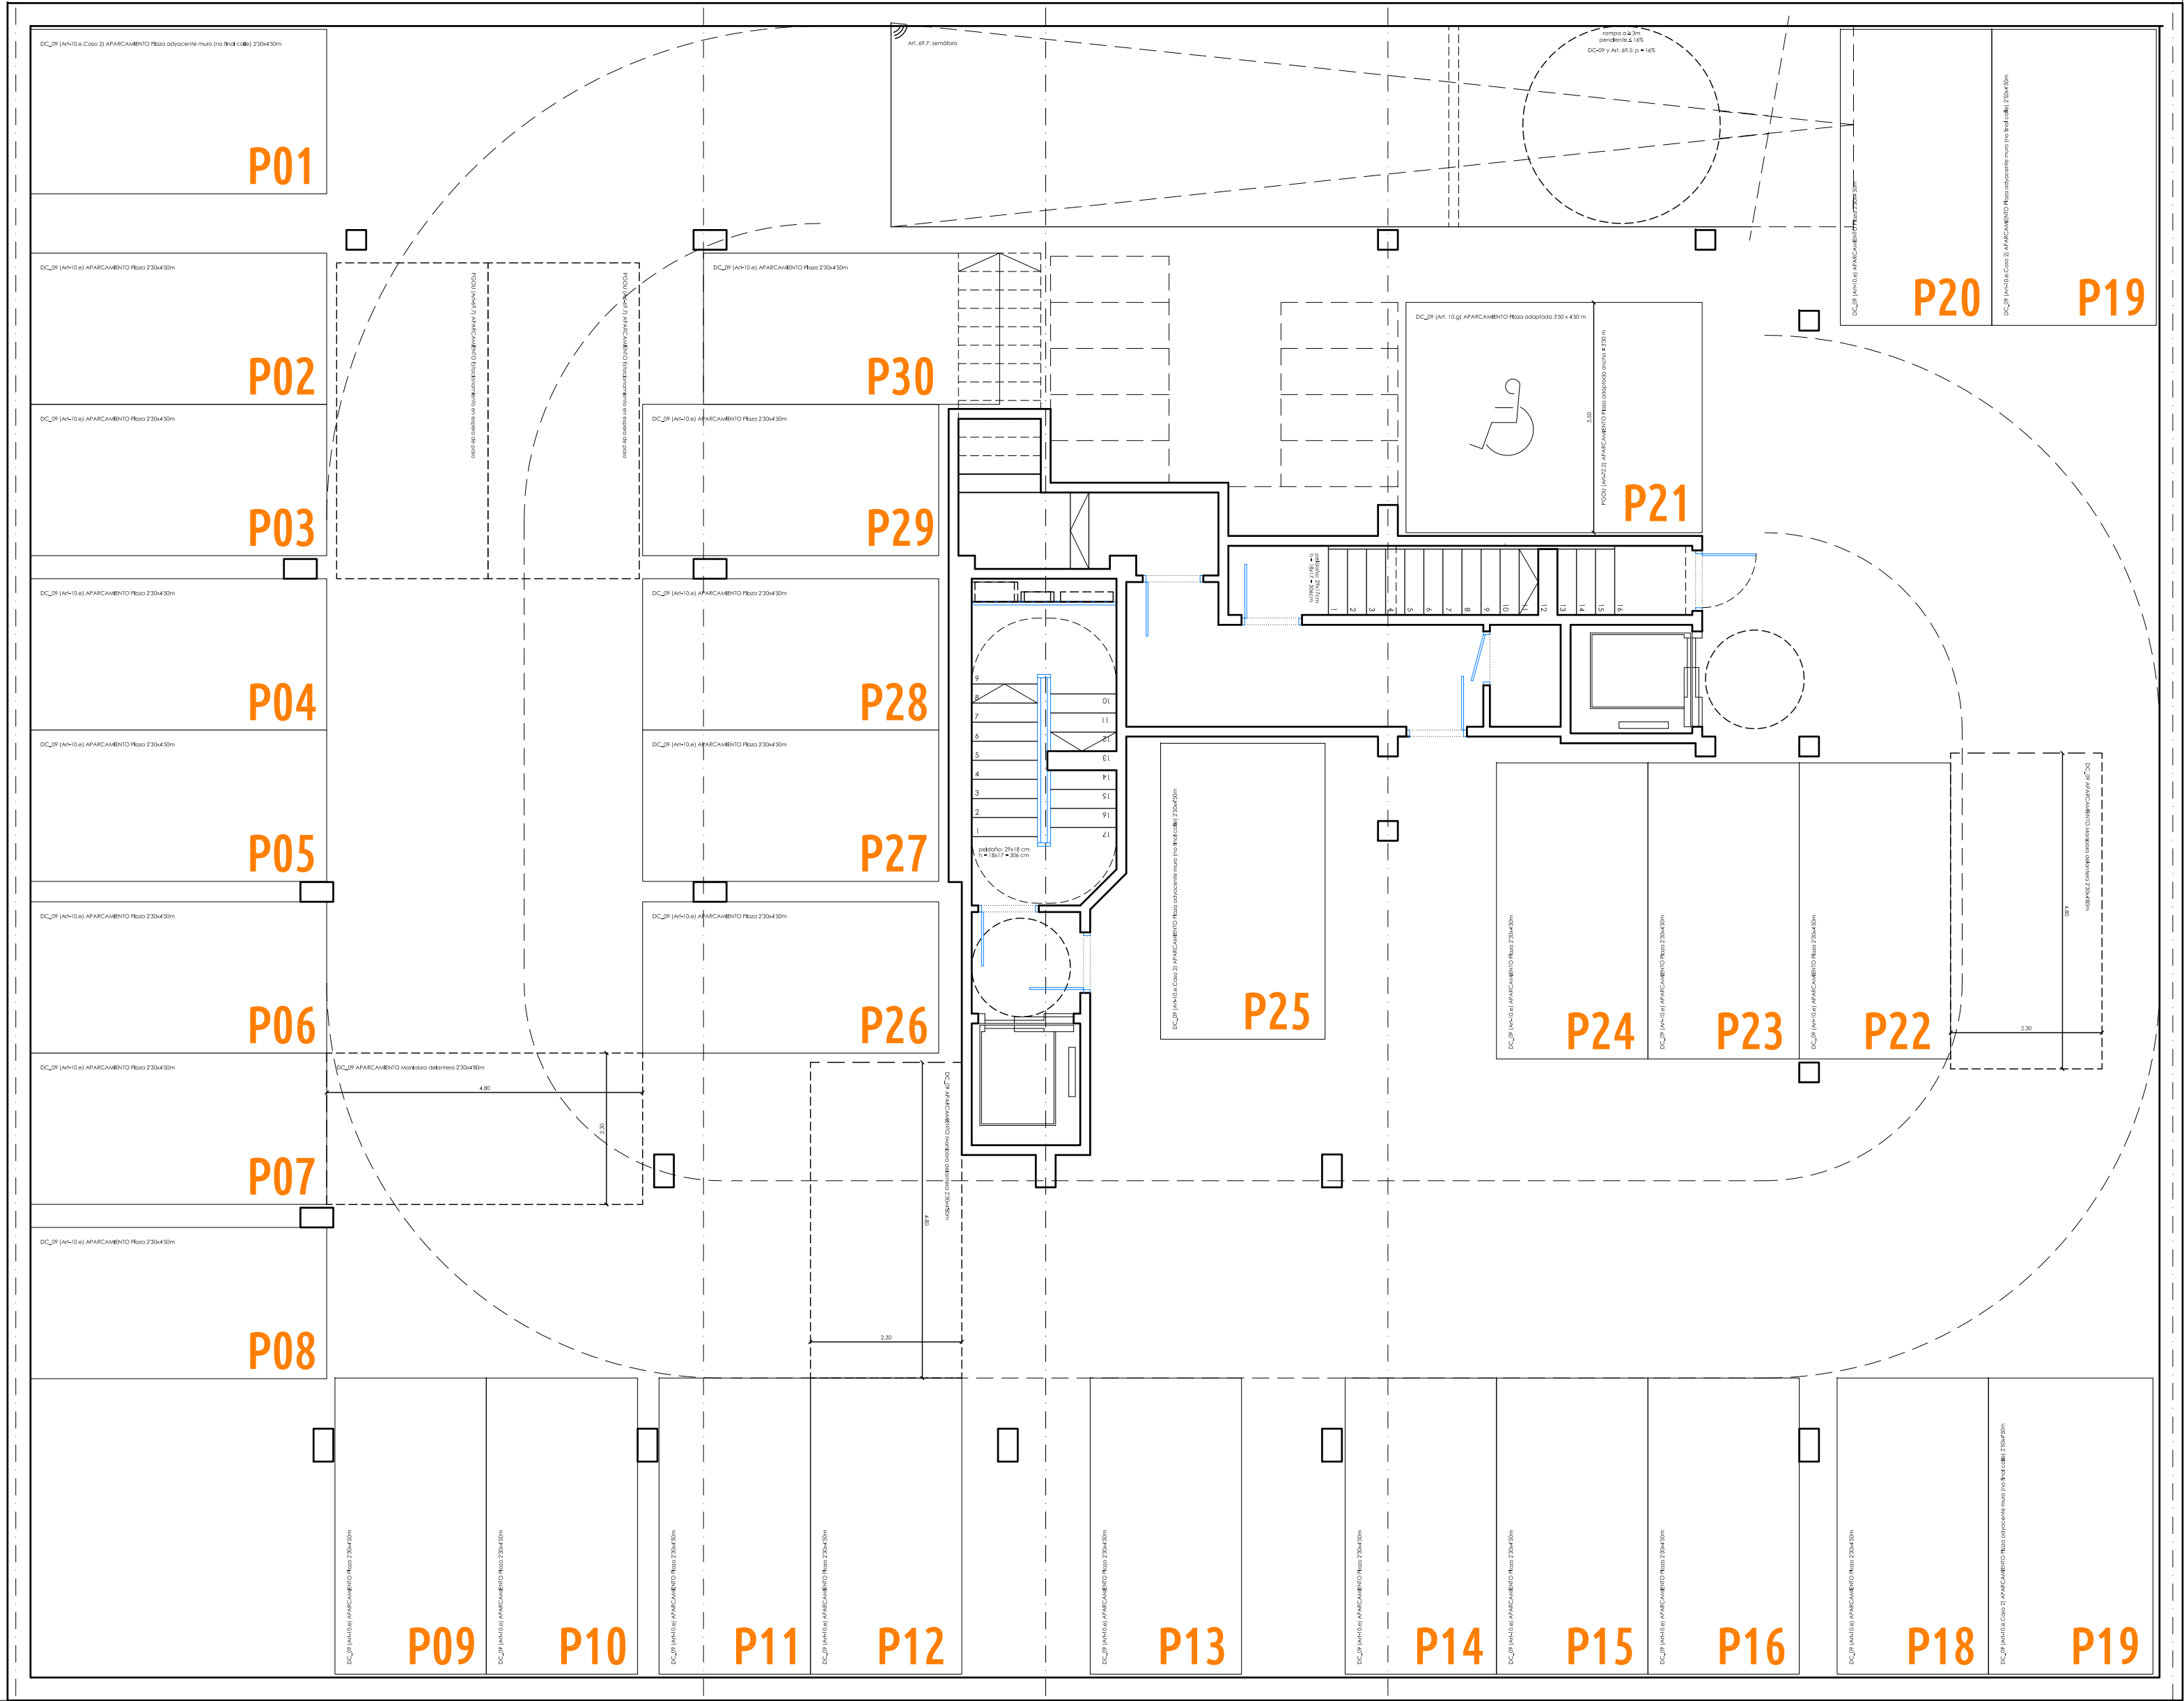

PLANTA SÓTANO

NOTAS:
- Tratándose de un Anteproyecto, este plano es solo a efectos de distribución general (no ejecutable)



MURAD
GARCÍA
estudio

EDIFICIO DE VIVIENDAS "SAN ANTONIO RESIDENCIAL"

ANTEPROYECTO

PLANO PLANTA SÓTANO, DISTRIBUCIÓN

NÚMERO A.01

SITUACIÓN Calle Severo Ochoa, nº 2, 46184 San Antonio de Benagéber (Valencia)

ESCALA 1:80

PROMOTOR EDIFICIO DEL CARDENAL SL

TRABAJO 1563

[MÁLEK MURAD Y MARÍA GARCÍA ESTUDIO DE ARQUITECTURA]
Calle Sanil 40-1, 46004, Valencia 963515500 687417147 estudio@muradgarcia.com www.muradgarcia.com

ARQUITECTOS María García Vallcanera y Málek Murad Mateu colegados 12345-7076-COACV FECHA 2/ABR/21